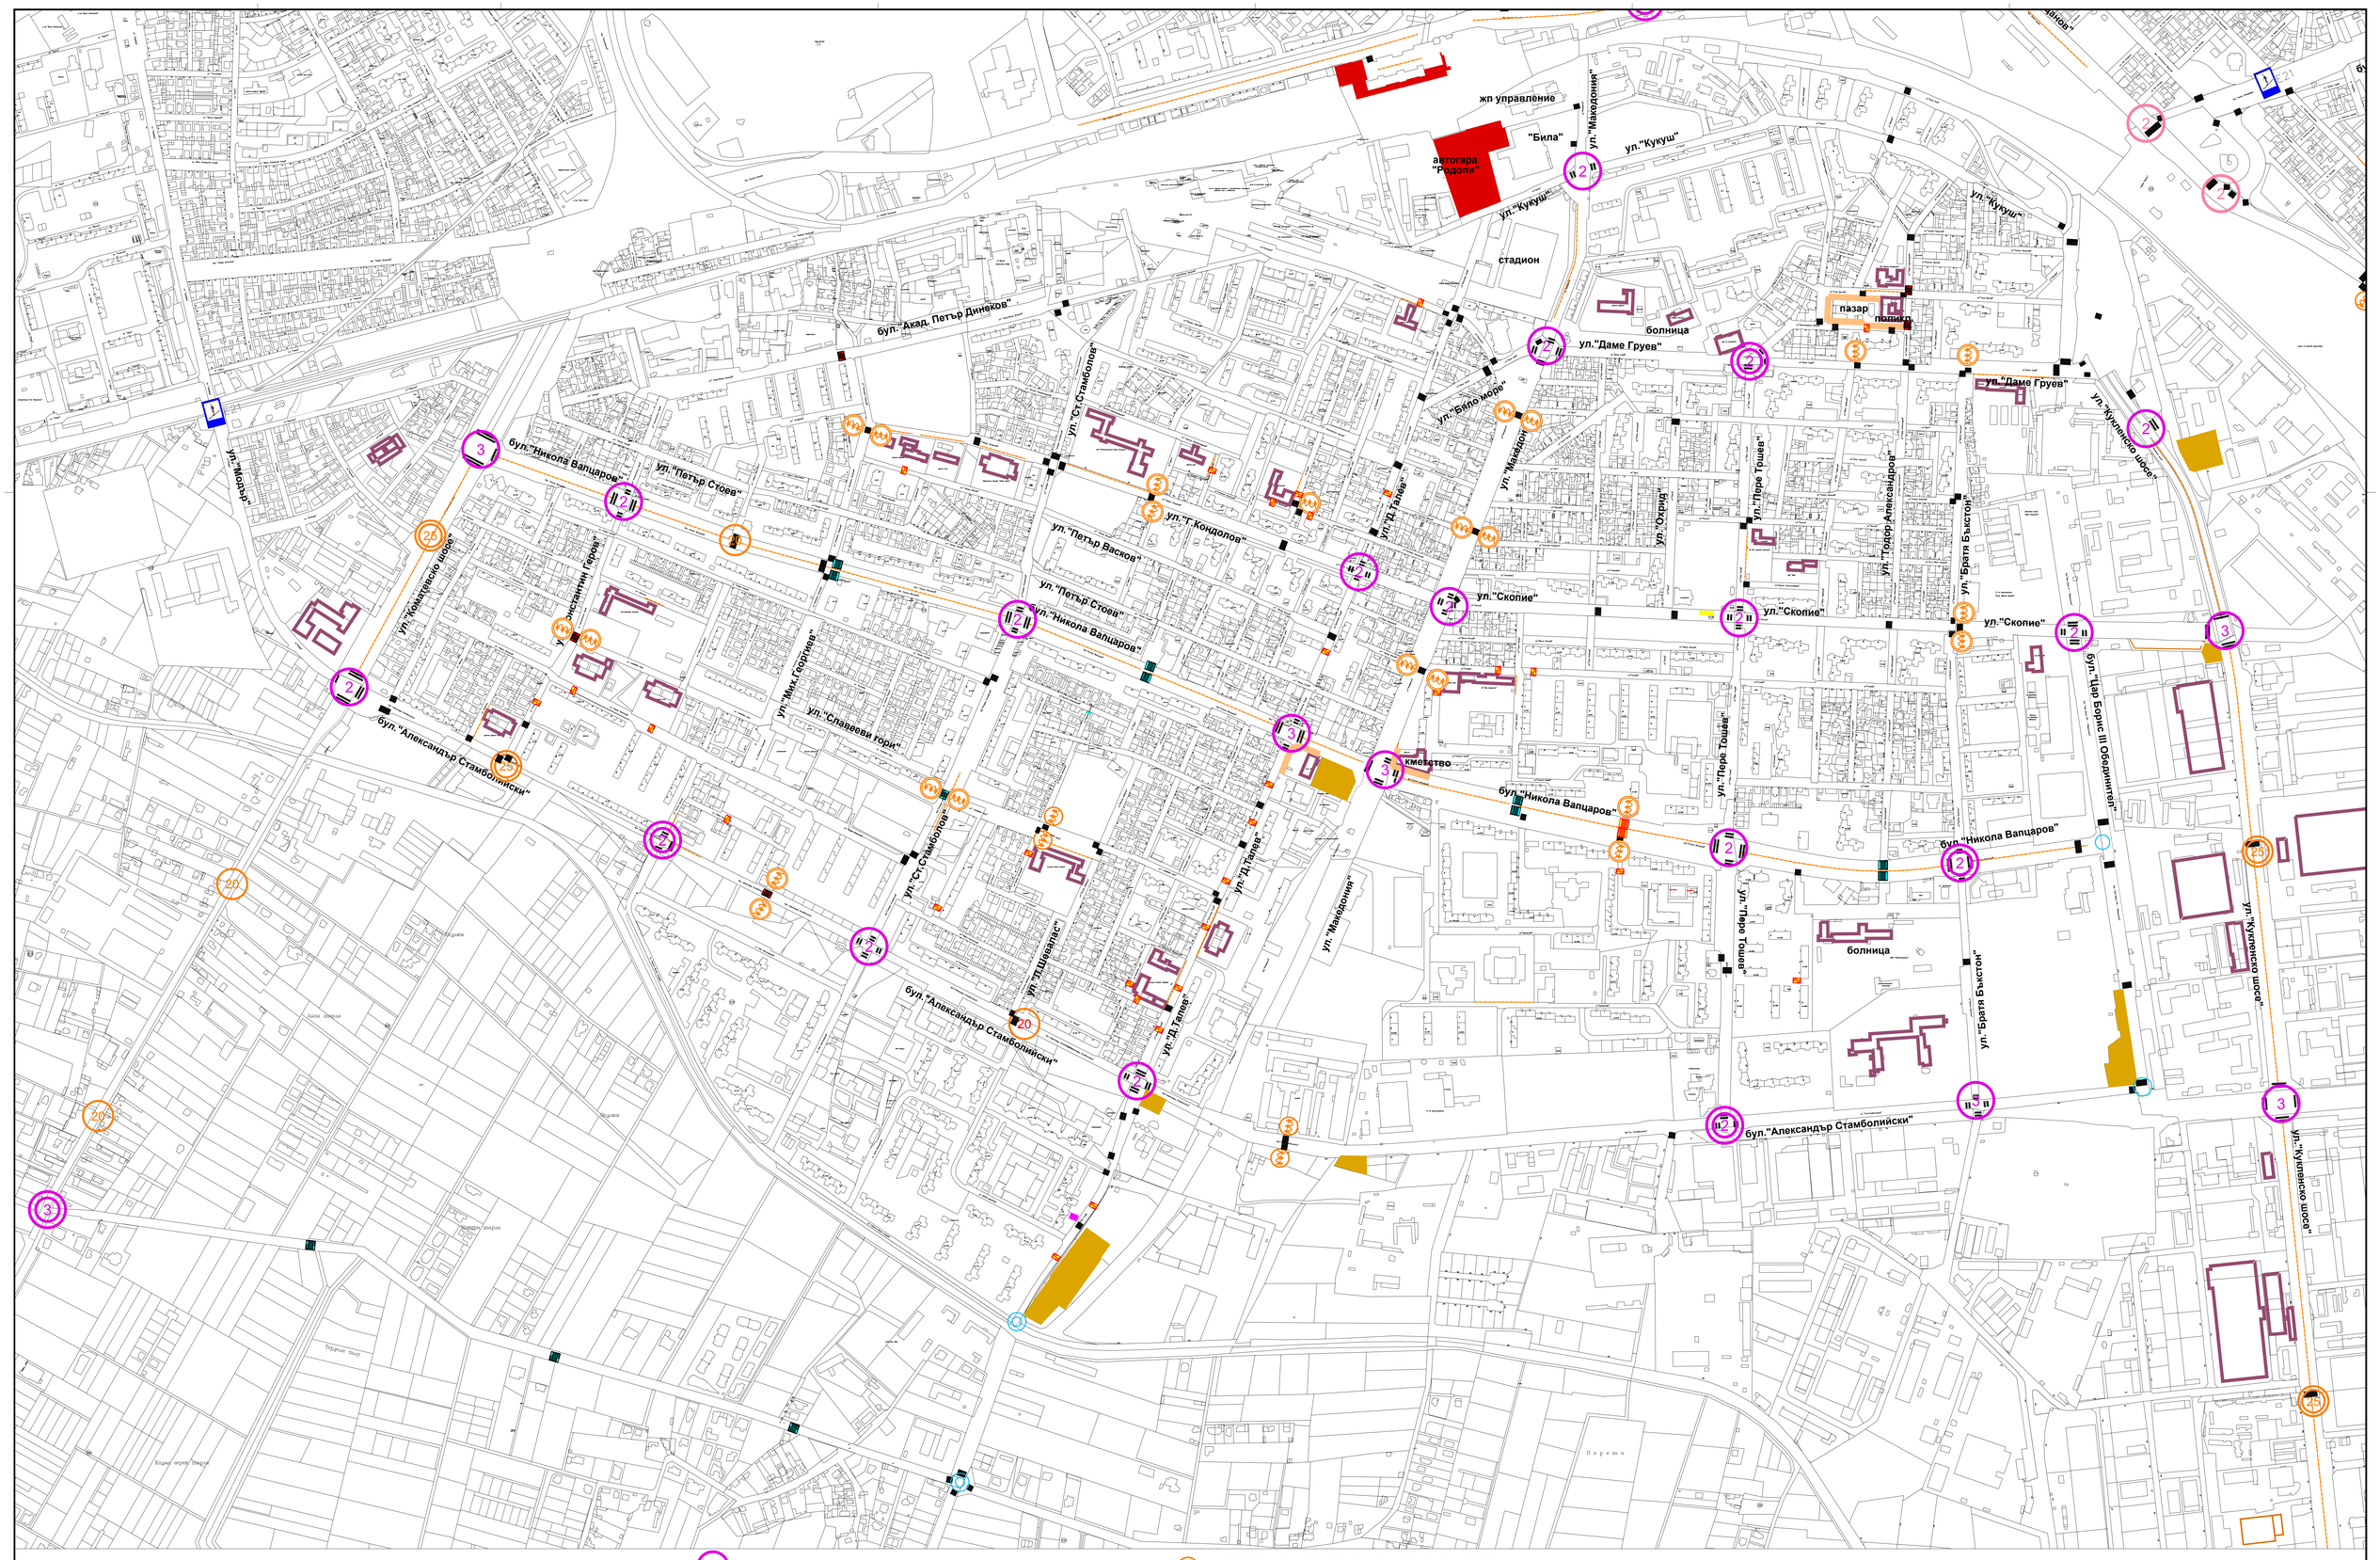

ЗАБЕЛЕЖКА:
ОКОНЧАТЕЛНИЯТ ПРОЕКТ ЗА ГПОД СЪДЪРЖА СХЕМИ И ДОКЛАД, КОИТО СА НЕРАЗДЕЛНО СВЪРЗАНИ ЧАСТИ

2	СВЕТЛИННО РЕГУЛИРАНО КРЪСТОВИЩЕ С БРОЙ НА ФАЗИТЕ - СЪЩЕСТВУВАЩО
3	СВЕТЛИННО РЕГУЛИРАНО КРЪСТОВИЩЕ С БРОЙ НА ФАЗИТЕ - НОВО
20	ПЕШЕХОДЕН СВЕТОФАР С ПРОДЪЛЖИТ НА ПЕШ. ФАЗА В СЕК. - СЪЩЕСТВУВАЩ
25	ПЕШЕХОДЕН СВЕТОФАР - НОВ
	СВЕТЛИННО СИГНАЛИЗИРАНЕ НА ПЕШЕХОДНА ПЪТЕКА С "БЯГАЩ ПЕШЕХОДЕЦ" - СЪЩЕСТВУВАЩО
	СВЕТЛИННО СИГНАЛИЗИРАНЕ НА ПЕШЕХОДНА ПЪТЕКА С "БЯГАЩ ПЕШЕХОДЕЦ" - НОВО
	ПОВДИГНАТИ ПЕШЕХОДНИ ПЪТЕКИ - НОВОПРОЕКТИРАНИ
	ПОВДИГНАТИ ПЕШЕХОДНИ ПЪТЕКИ - СЪЩЕСТВУВАЩИ
	ПЕШЕХОДНИ ПЪТЕКИ ЗНАКОВО РЕГУЛИРАНИ КРЪСТОВИЩА
	ПЕШЕХОДНИ ПЪТЕКИ СВЕТОФАРНО РЕГУЛИРАНИ КРЪСТОВИЩА

Схема:



Проектант: инж. Евгения Попчева

Ръководител екип: инж. Тодор Тодоров

Управител: инж. Венелина Борисова

ВЪЗЛОЖИТЕЛ: ОП "ОРГАНИЗАЦИЯ И КОНТРОЛ НА ТРАНСПОРТА" ОБЩИНА ПЛОВДИВ

ИЗПЪЛНИТЕЛ: ТРАНСКОНСУЛТ - 22 ООД гр. София, ул. "Дамян Груев" № 13

Проект: Генерален план за организация на движението на община Пловдив

Име на чертежа: СХЕМА 8 - ОКОНЧАТЕЛЕН ПРОЕКТ ПЕШЕХОДНО ДВИЖЕНИЕ - РАЙОН ЮЖЕН

МАЩАБ	ЕТАП	ЧЕРТЕЖ №	ДАТА
1: 3 500	ОП	08-06	10.2019