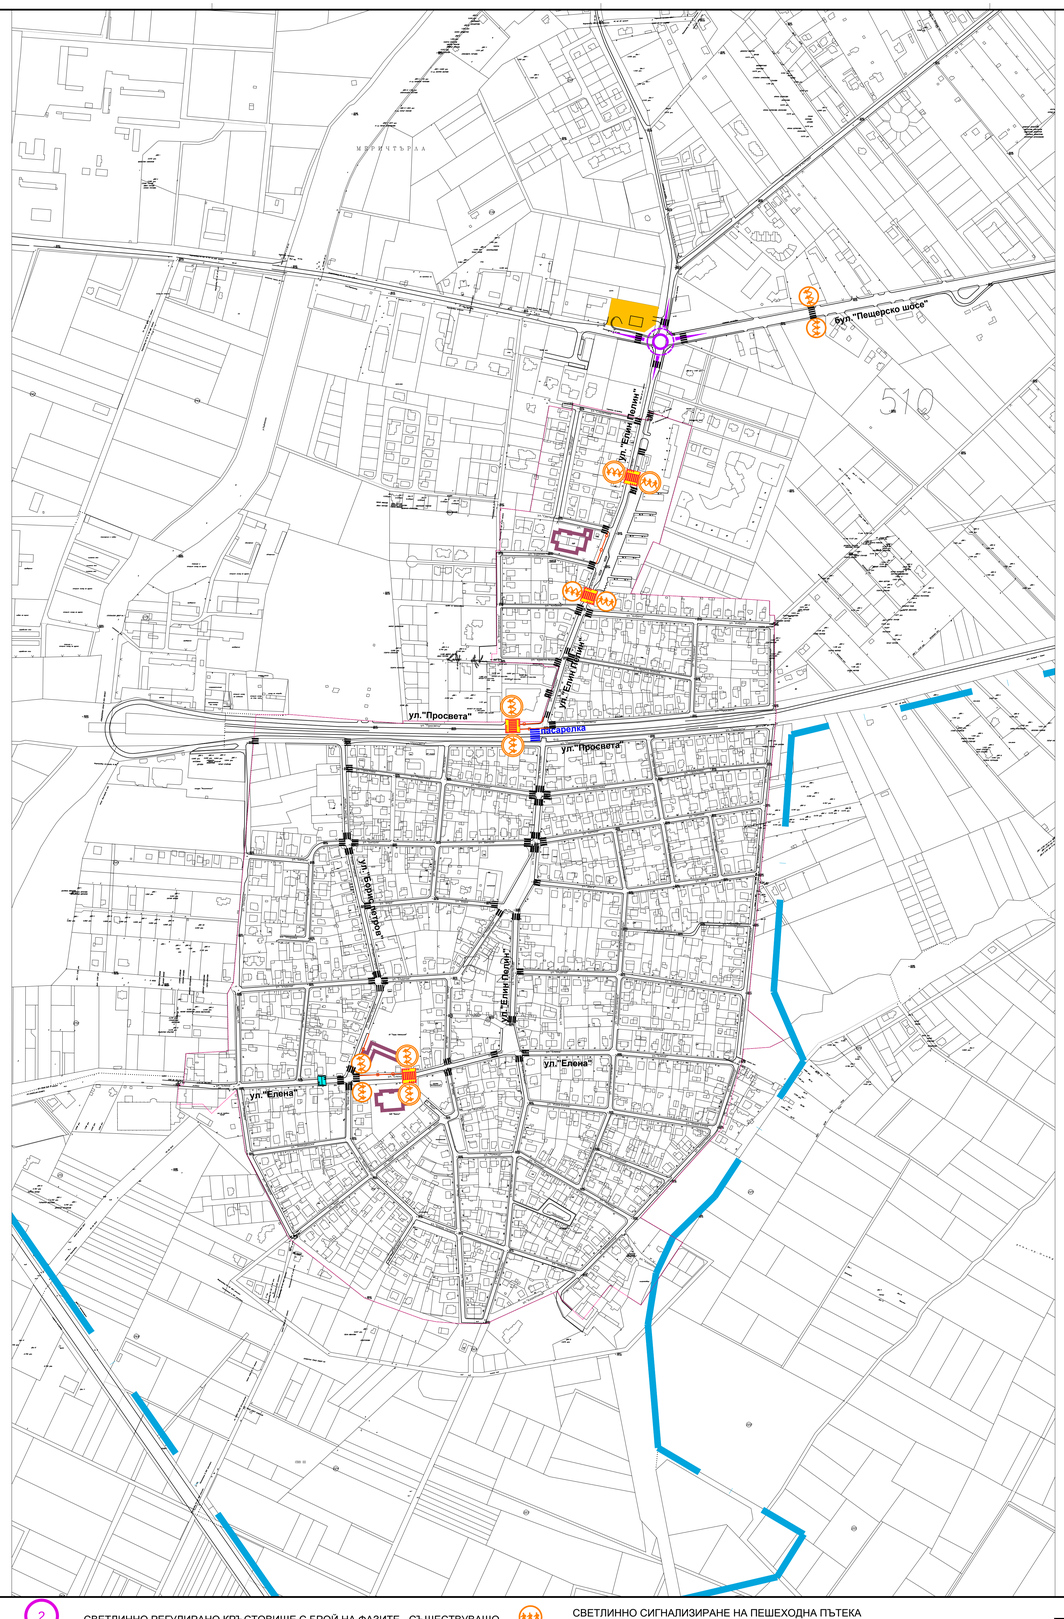


ЗАБЕЛЕЖКА:
ОКОНЧАТЕЛНИЯТ ПРОЕКТ ЗА ГПОД СЪДЪРЖА СХЕМИ И ДОКЛАД, КОИТО СА НЕРАЗДЕЛНО СВЪРЗАНИ ЧАСТИ

2 СВЕТЛИННО РЕГУЛИРАНО КРЪСТОВИЩЕ С БРОЙ НА ФАЗИТЕ - СЪЩЕСТВУВАЩО

3 СВЕТЛИННО РЕГУЛИРАНО КРЪСТОВИЩЕ С БРОЙ НА ФАЗИТЕ - НОВО

20 ПЕШЕХОДЕН СВЕТОФАР С ПРОДЪЛЖИТ НА ПЕШ. ФАЗА В СЕК. - СЪЩЕСТВУВАЩ

25 ПЕШЕХОДЕН СВЕТОФАР - НОВ

СВЕТЛИННО СИГНАЛИЗИРАНЕ НА ПЕШЕХОДНА ПЪТЕКА С "БЯГАЩ ПЕШЕХОДЕЦ" - СЪЩЕСТВУВАЩО

СВЕТЛИННО СИГНАЛИЗИРАНЕ НА ПЕШЕХОДНА ПЪТЕКА С "БЯГАЩ ПЕШЕХОДЕЦ" - НОВО

ПОВДИГНАТИ ПЕШЕХОДНИ ПЪТЕКИ - НОВОПРОЕКТИРАНИ

ПОВДИГНАТИ ПЕШЕХОДНИ ПЪТЕКИ - СЪЩЕСТВУВАЩИ

ПЕШЕХОДНИ ПЪТЕКИ ЗНАКОВО РЕГУЛИРАНИ КРЪСТОВИЩА

ПЕШЕХОДНИ ПЪТЕКИ СВЕТОФАРНО РЕГУЛИРАНИ КРЪСТОВИЩА

Схема:

Проектант:
инж. Емилия Попчева

Ръководител екип:
инж. Тодор Тодоров

Управител:
инж. Венелина Борисова

ВЪЗЛОЖИТЕЛ
ОП "ОРГАНИЗАЦИЯ И КОНТРОЛ НА ТРАНСПОРТА" ОБЩИНА ПЛОВДИВ

ИЗПЪЛНИТЕЛ:
ТРАНСКОНСУЛТ - ZZ ООД
гр. София, ул. "Данчо Грунев" No 13

Проект:
Генерален план за организация на движението на община Пловдив

Име на чертежа:
СХЕМА 8 - ОКОНЧАТЕЛЕН ПРОЕКТ
ПЕШЕХОДНО ДВИЖЕНИЕ -
КВАРТАЛ ПРОСЛАВ

МАЩАБ	ЕТАП	ЧЕРТЕЖ №	ДАТА
1: 3 500	ОП	08-07-1	10.2019