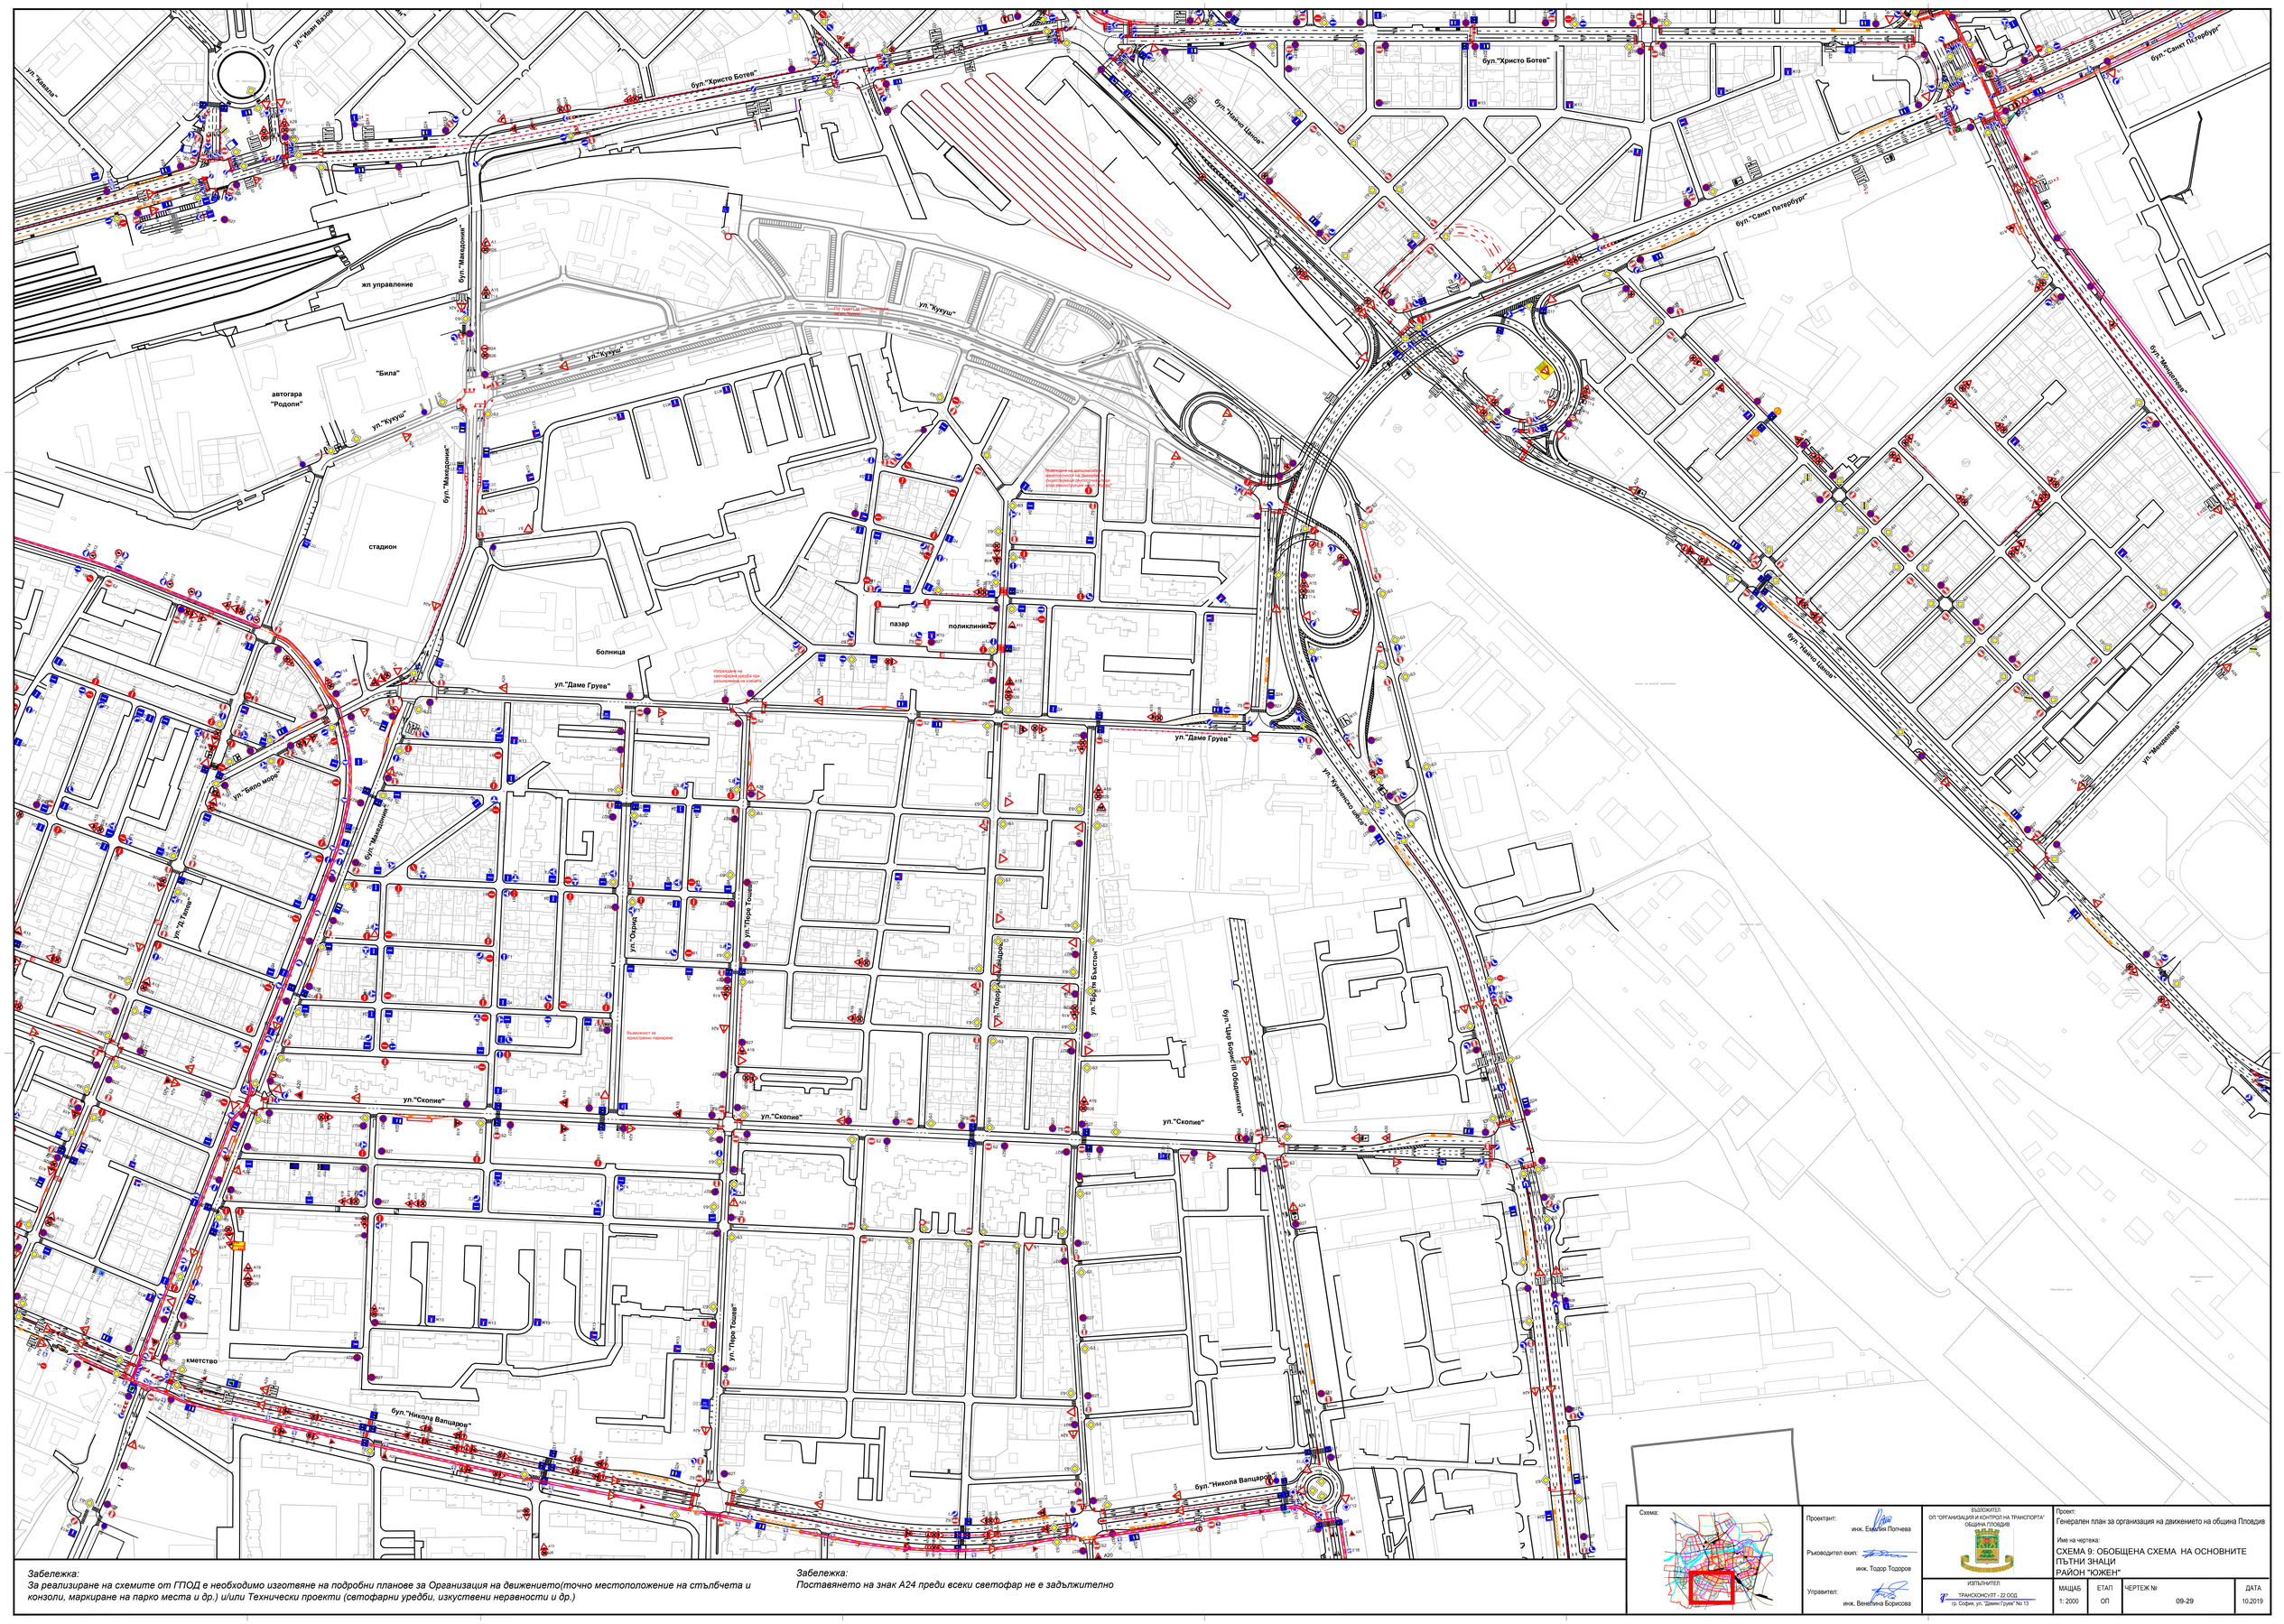


Забележка:
За реализиране на схемите от ГПОД е необходимо изготвяне на подробни планове за Организация на движението(точно местоположение на стълбчета и конзоли, маркиране на парко места и др.) и/или Технически проекти (светофарни уредби, изкуствени неравности и др.)

Забележка:
Поставянето на знак А24 преди всеки светофар не е задължително

Схема:

Проектант:
инж. Емилия Попчева

Ръководител екип:
инж. Тодор Тодоров

Управител:
инж. Венелина Борисова

ВЪЗЛОЖИТЕЛ:
ОП "ОРГАНИЗАЦИЯ И КОНТРОЛ НА ТРАНСПОРТА" ОБЩИНА ПЛОВДИВ

ИЗПЪЛНИТЕЛ:
ТРАНСКОНСУТ - 22 ООД
гр. София, ул. "Дамян Груев" No 13

Проект:
Генерален план за организация на движението на община Пловдив

Име на чертежа:
СХЕМА 9: ОБОБЩЕНА СХЕМА НА ОСНОВНИТЕ ПЪТНИ ЗНАЦИ
РАЙОН "ЮЖЕН"

МАЩАБ	ЕТАП	ЧЕРТЕЖ №	ДАТА
1: 2000	ОП	09-29	10.2019