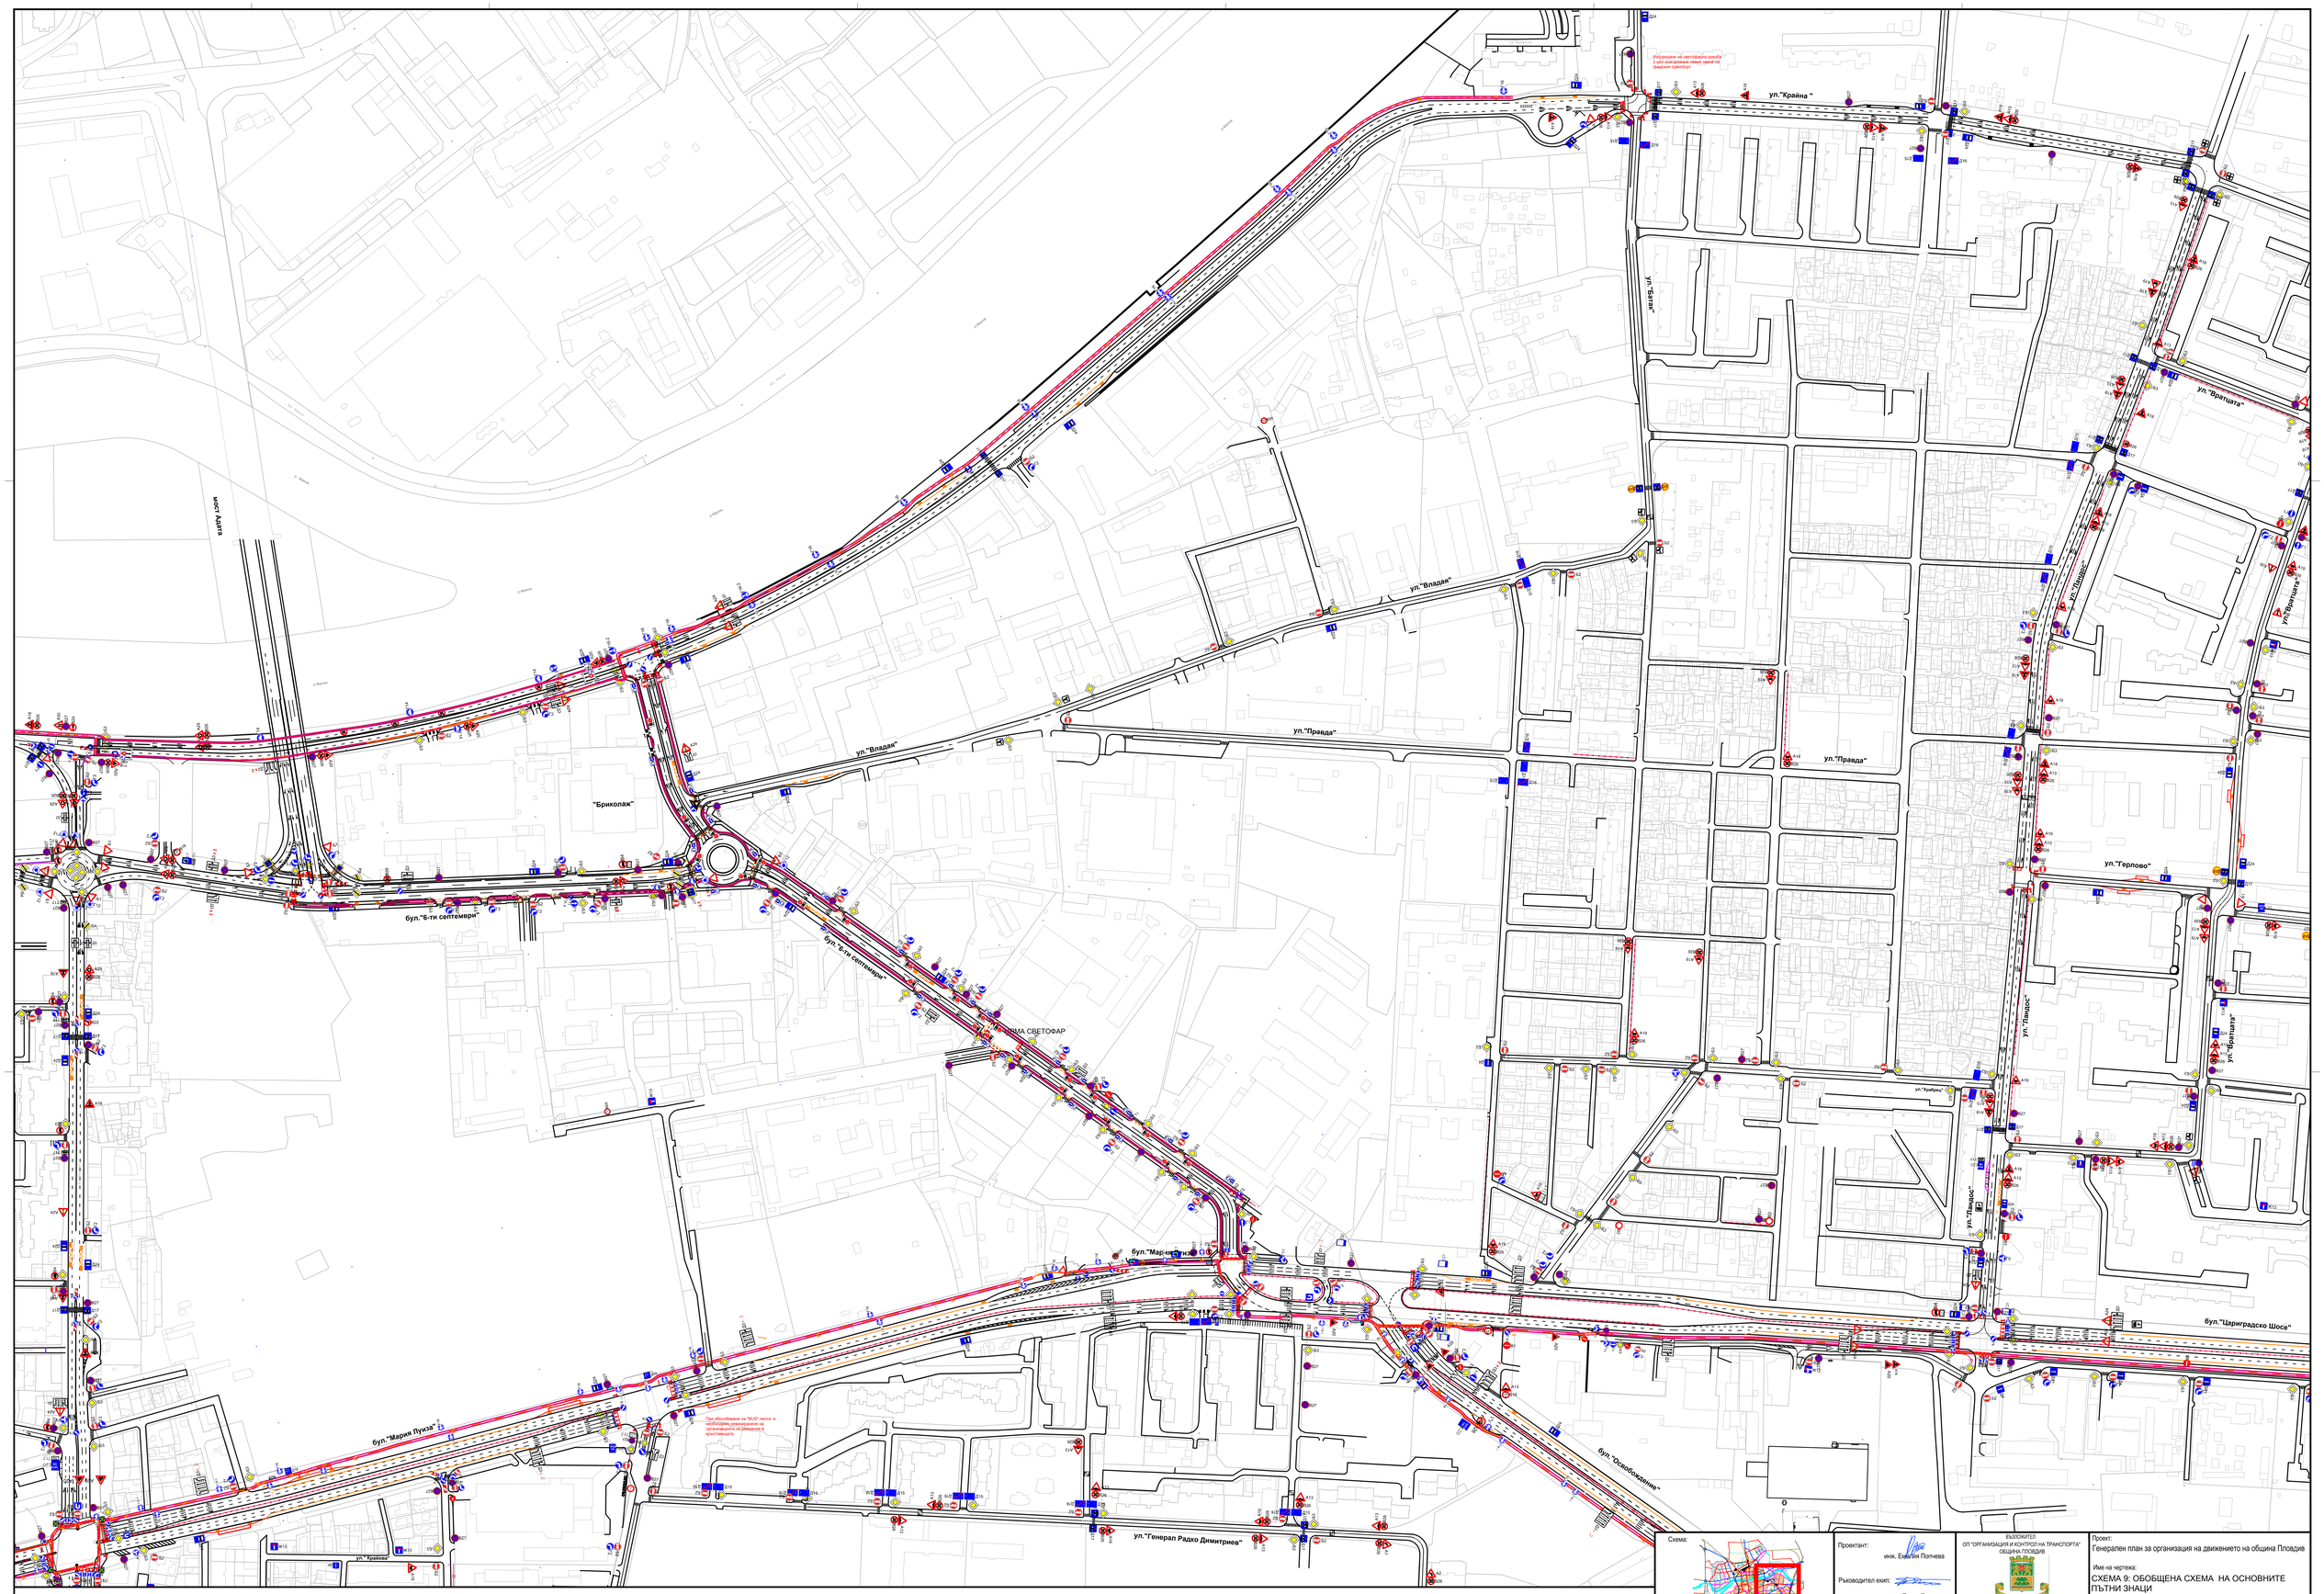



**Забележка:**
*За реализиране на схемите от ГПОД е необходимо изготвяне на подробни планове за Организация на движението(точно местоположение на стълбчета и конзоли, маркиране на парко места и др.) и/или Технически проекти (светофарни уредби, изкуствени неравности и др.)*

**Забележка:**
*Поставянето на знак А24 преди всеки светофар не е задължително*

Схема:

Проектант:
инж. Емилия Попчева

Ръководител екип:
инж. Тодор Тодоров

Управител:
инж. Венелина Борисова

ВЪЗЛОЖИТЕЛ:
ОП "ОРГАНИЗАЦИЯ И КОНТРОЛ НА ТРАНСПОРТА"
ОБЩИНА ПЛОВДИВ

ИЗПЪЛНИТЕЛ:
ТРАНСКОНСУЛТ - 22 ООД
гр. София, ул. "Дамян Груев" No 13

Проект:
Генерален план за организация на движението на община Пловдив

Име на чертежа:
СХЕМА 9: ОБОБЩЕНА СХЕМА НА ОСНОВНИТЕ ПЪТНИ ЗНАЦИ
РАЙОН "ИЗТОЧЕН"

| МАЩАБ | ЕТАП | ЧЕРТЕЖ № | ДАТА |
|---|---|---|---|
| 1: 2000 | ОП | 09-22 | 10.2019 |