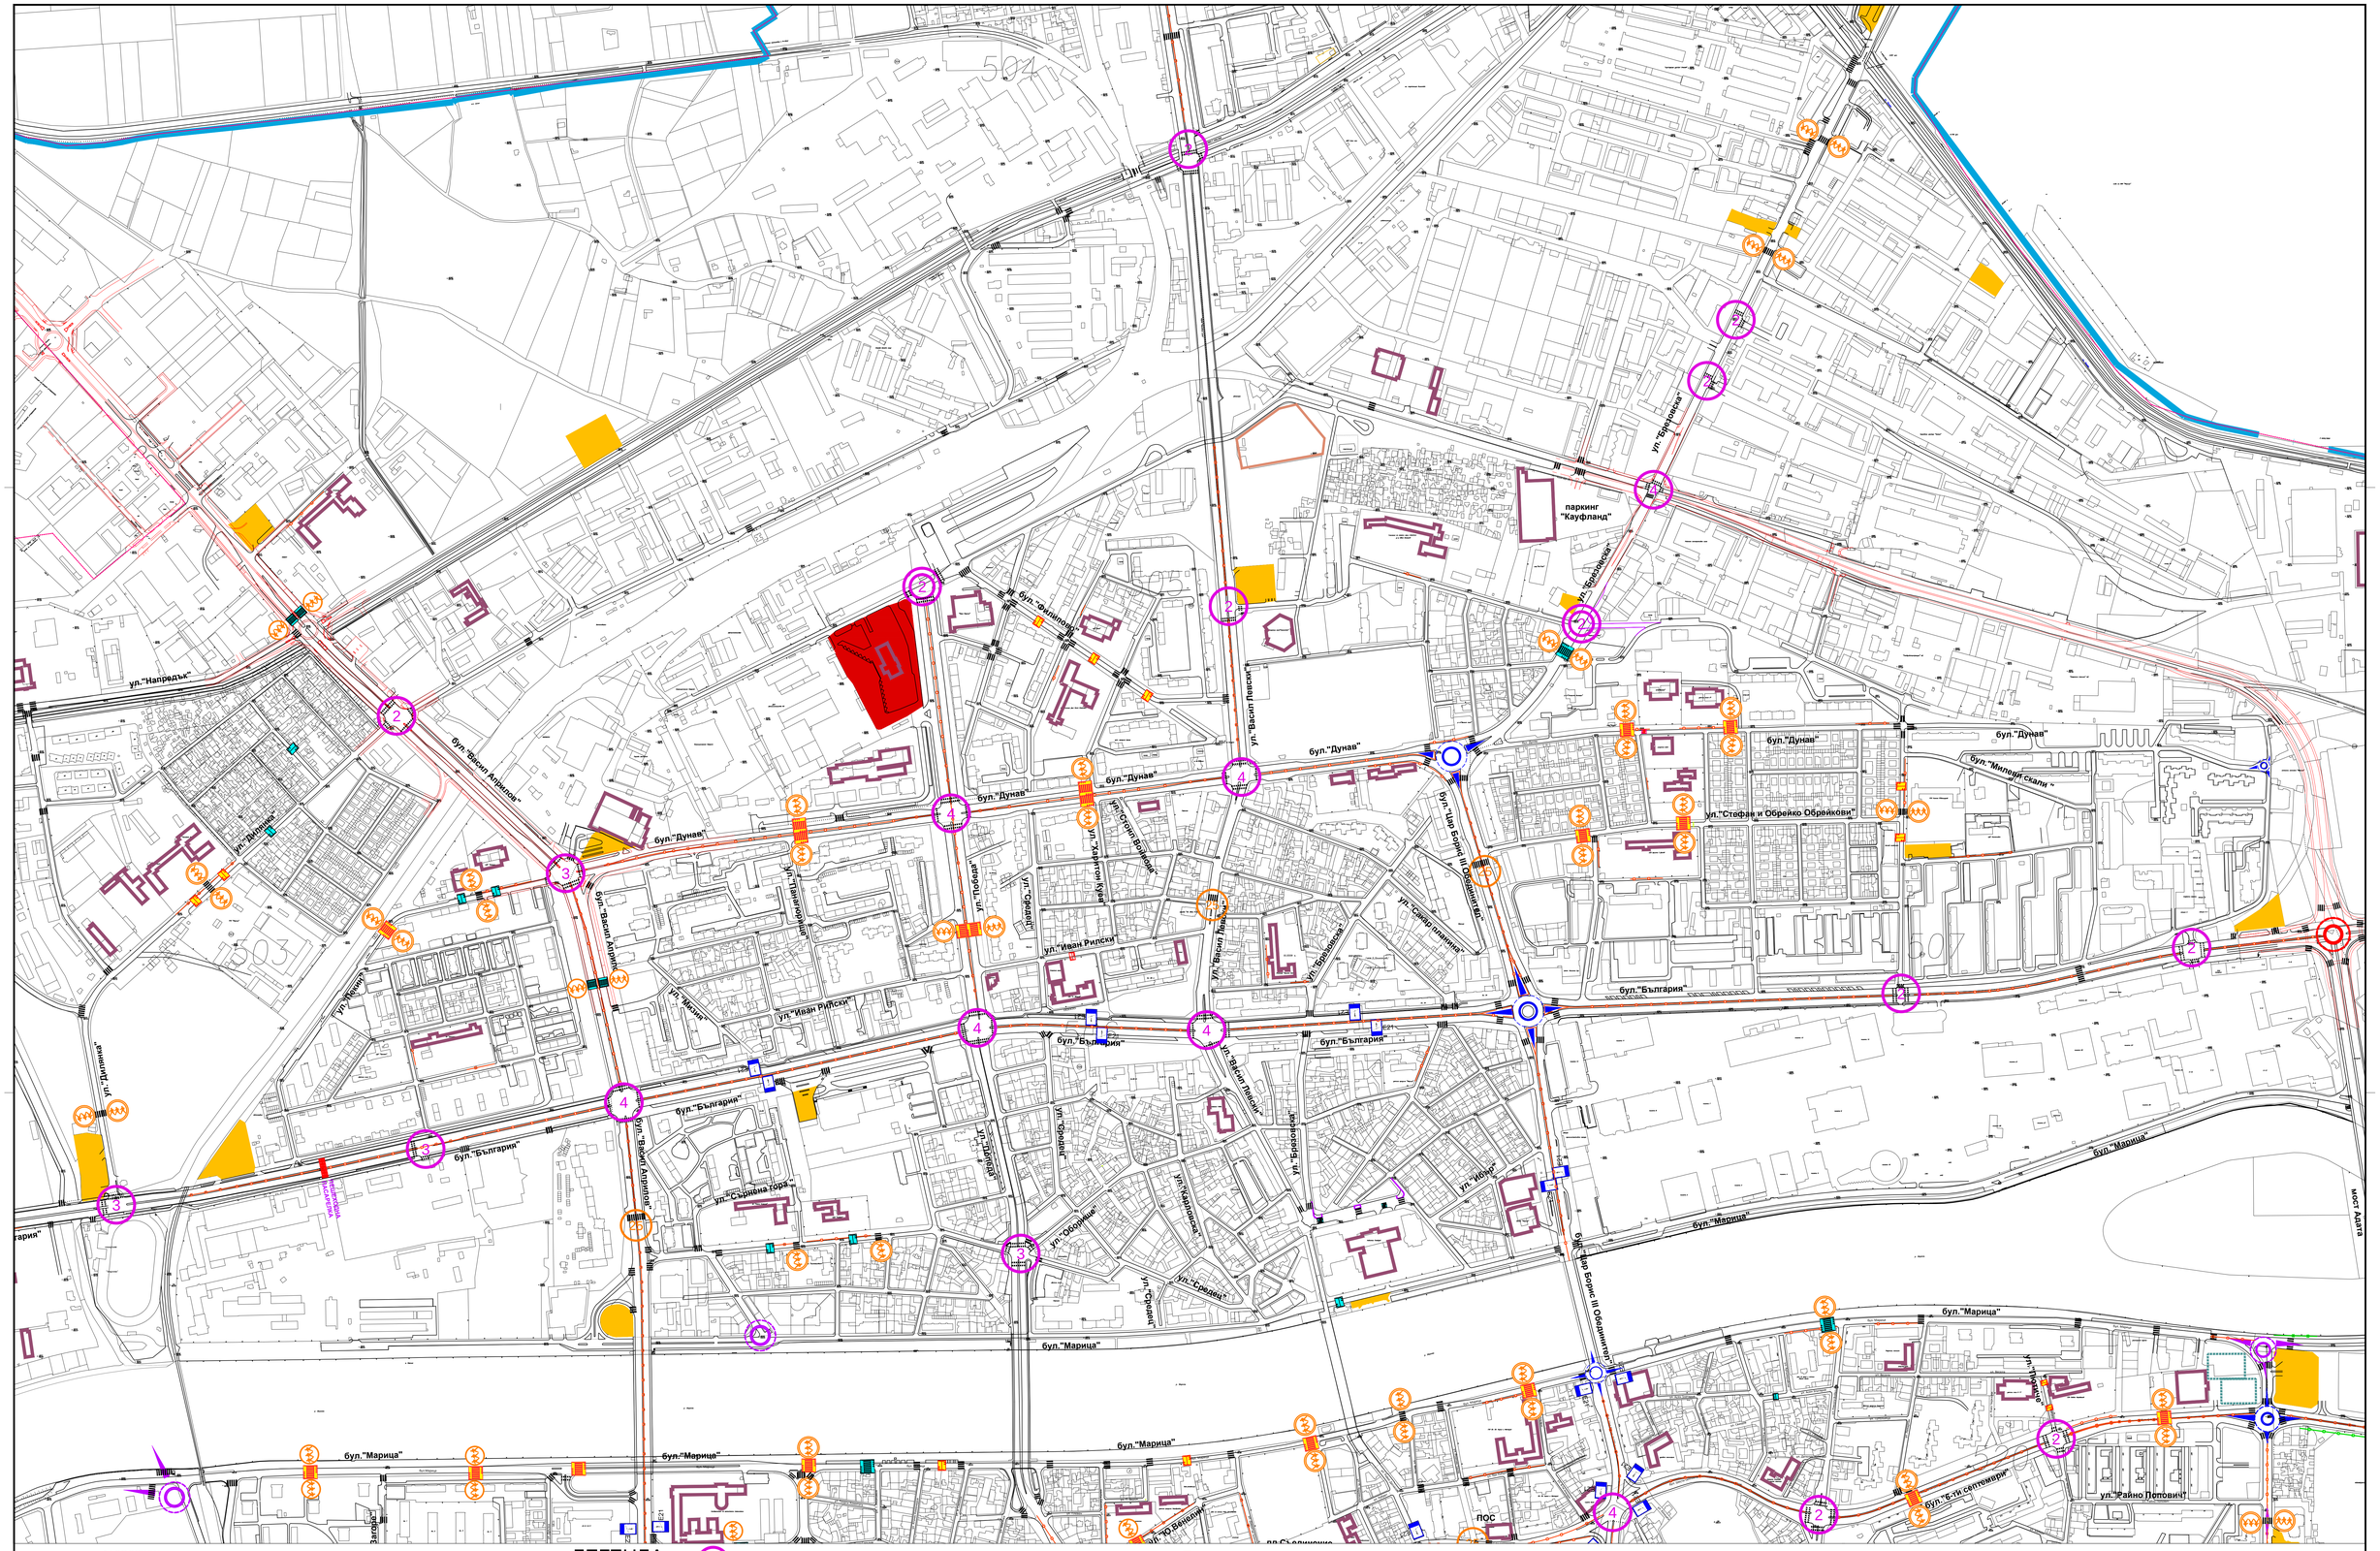

ЗАБЕЛЕЖКА:
ОКОНЧАТЕЛНИЯТ ПРОЕКТ ЗА ГПОД СЪДЪРЖА СХЕМИ И ДОКЛАД, КОИТО СА НЕРАЗДЕЛНО СВЪРЗАНИ ЧАСТИ

ЛЕГЕНДА :

- 2 — СВЕТЛИННО РЕГУЛИРАНО КРЪСТОВИЩЕ С БРОЙ НА ФАЗИТЕ - СЪЩЕСТВУВАЩО
- 3 — СВЕТЛИННО РЕГУЛИРАНО КРЪСТОВИЩЕ С БРОЙ НА ФАЗИТЕ - НОВО
- 20 — ПЕШЕХОДЕН СВЕТОФАР С ПРОДЪЛЖИТ НА ПЕШ. ФАЗА В СЕК. - СЪЩЕСТВУВАЩ
- 25 — ПЕШЕХОДЕН СВЕТОФАР - НОВ
- СВЕТЛИННО СИГНАЛИЗИРАНЕ НА ПЕШЕХОДНА ПЪТЕКА С "БЯГАЩ ПЕШЕХОДЕЦ" - СЪЩЕСТВУВАЩО
- СВЕТЛИННО СИГНАЛИЗИРАНЕ НА ПЕШЕХОДНА ПЪТЕКА С "БЯГАЩ ПЕШЕХОДЕЦ" - НОВО
- ПОВДИГНАТИ ПЕШЕХОДНИ ПЪТЕКИ - НОВОПРОЕКТИРАНИ
- ПОВДИГНАТИ ПЕШЕХОДНИ ПЪТЕКИ - СЪЩЕСТВУВАЩИ
- ПЕШЕХОДНИ ПЪТЕКИ ЗНАКОВО РЕГУЛИРАНИ КРЪСТОВИЩА
- ПЕШЕХОДНИ ПЪТЕКИ СВЕТОФАРНО РЕГУЛИРАНИ КРЪСТОВИЩА

Схема:



Проектант: инж. Емилия Попчева

Ръководител екип: инж. Тодор Тодоров

Управител: инж. Венелина Борисова

ВЪЗЛОЖИТЕЛ
ОП "ОРГАНИЗАЦИЯ И КОНТРОЛ НА ТРАНСПОРТА" ОБЩИНА ПЛОВДИВ

ИЗПЪЛНИТЕЛ:
ТРАНСКОНСУЛТ - 22 ООД
гр. София, ул. "Данин Груев" No 13

Проект:
Генерален план за организация на движението на община Пловдив

Име на чертежа:
СХЕМА 8 - ОКОНЧАТЕЛЕН ПРОЕКТ ПЕШЕХОДНО ДВИЖЕНИЕ - РАЙОН СЕВЕРЕН

МАЩАБ	ЕТАП	ЧЕРТЕЖ №	ДАТА
1: 3 500	ОП	08-02	10.2019