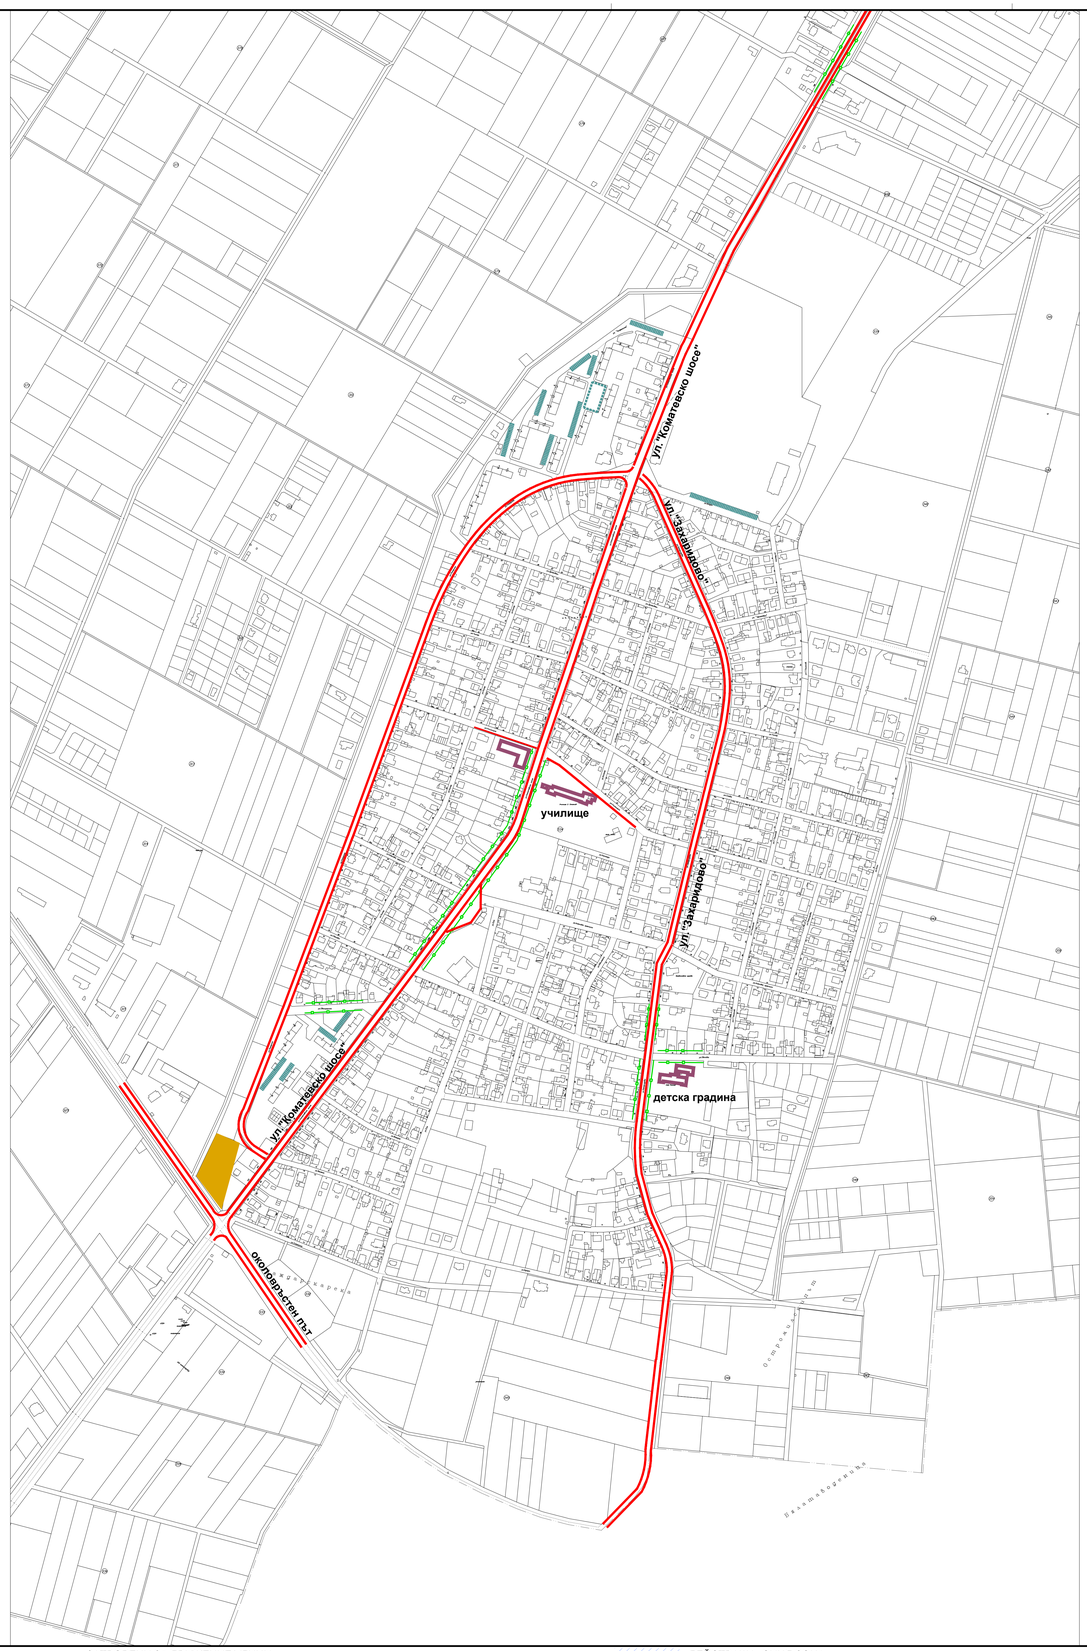



***ЗАБЕЛЕЖКА:***
***ОКОНЧАТЕЛНИЯТ ПРОЕКТ ЗА ГПОД СЪДЪРЖА СХЕМИ И ДОКЛАД, КОИТО СА НЕРАЗДЕЛНО СВЪРЗАНИ ЧАСТИ***

## ЛЕГЕНДА :

- ЗАТВОРЕНИ ЗА ДВИЖЕНИЕ УЛИЦИ
- ЗАБРАНЕН ПРЕСТОЙ И ПАРКИРАНЕ - В27
- ЗАБРАНЕНО ПАРКИРАНЕТО - В28
- ОГРАНИЧЕНИЕ НА СКОРОСТТА - В26
- РАЗРЕШЕНО УСПОРЕДНО ПАРКИРАНЕ
- ПЕРПЕНДИКУЛЯРНО ПАРКИРАНЕ
- НОВО ПАРКИРАНЕ ПО ЕДНОПОСОЧНИ УЛИЦИ
- НОВОПРОЕКТИРАНИ ПАРКИНГИ
- УЛИЦИ С ПРОПУСКАТЕЛЕН РЕЖИМ В СТАРИНЕН ГРАД
- ДЕЙСТВАЩА СИНЯ ЗОНА
- РАЗШИРЕНИЕ СИНЯ ЗОНА
- ОБОСОБЕНА ЖИЛИЩНА ЗОНА, СИГНАЛИЗИРАНА СЪС ЗНАК Д15

Д15

Схема:

Проектант: инж. Емилия Попчева

Ръководител екип: инж. Тодор Тодоров

Управител: инж. Венелина Борисова

ВЪЗЛОЖИТЕЛ:
ОП "ОРГАНИЗАЦИЯ И КОНТРОЛ НА ТРАНСПОРТА" ОБЩИНА ПЛОВДИВ

ИЗПЪЛНИТЕЛ:
ТРАНСКОНСУЛТ - 22 ООД
гр. София, ул. "Дамян Груев" No 13

Проект:
Генерален план за организация на движението на община Пловдив

Име на чертежа:
СХЕМА 7 - ОКОНЧАТЕЛЕН ПРОЕКТ
РЕЖИМИ НА ПРЕСТОЙ И ПАРКИРАНЕ.
СКОРОСТНИ РЕЖИМИ. ЗАБРАНИ ЗА ДВИЖЕНИЕ.
КВАРТАЛ КОМАТЕВО

| МАЩАБ | ЕТАП | ЧЕРТЕЖ № | ДАТА |
|---|---|---|---|
| 1: 3 500 | ОП | 07-07-02 | 10.2019 |