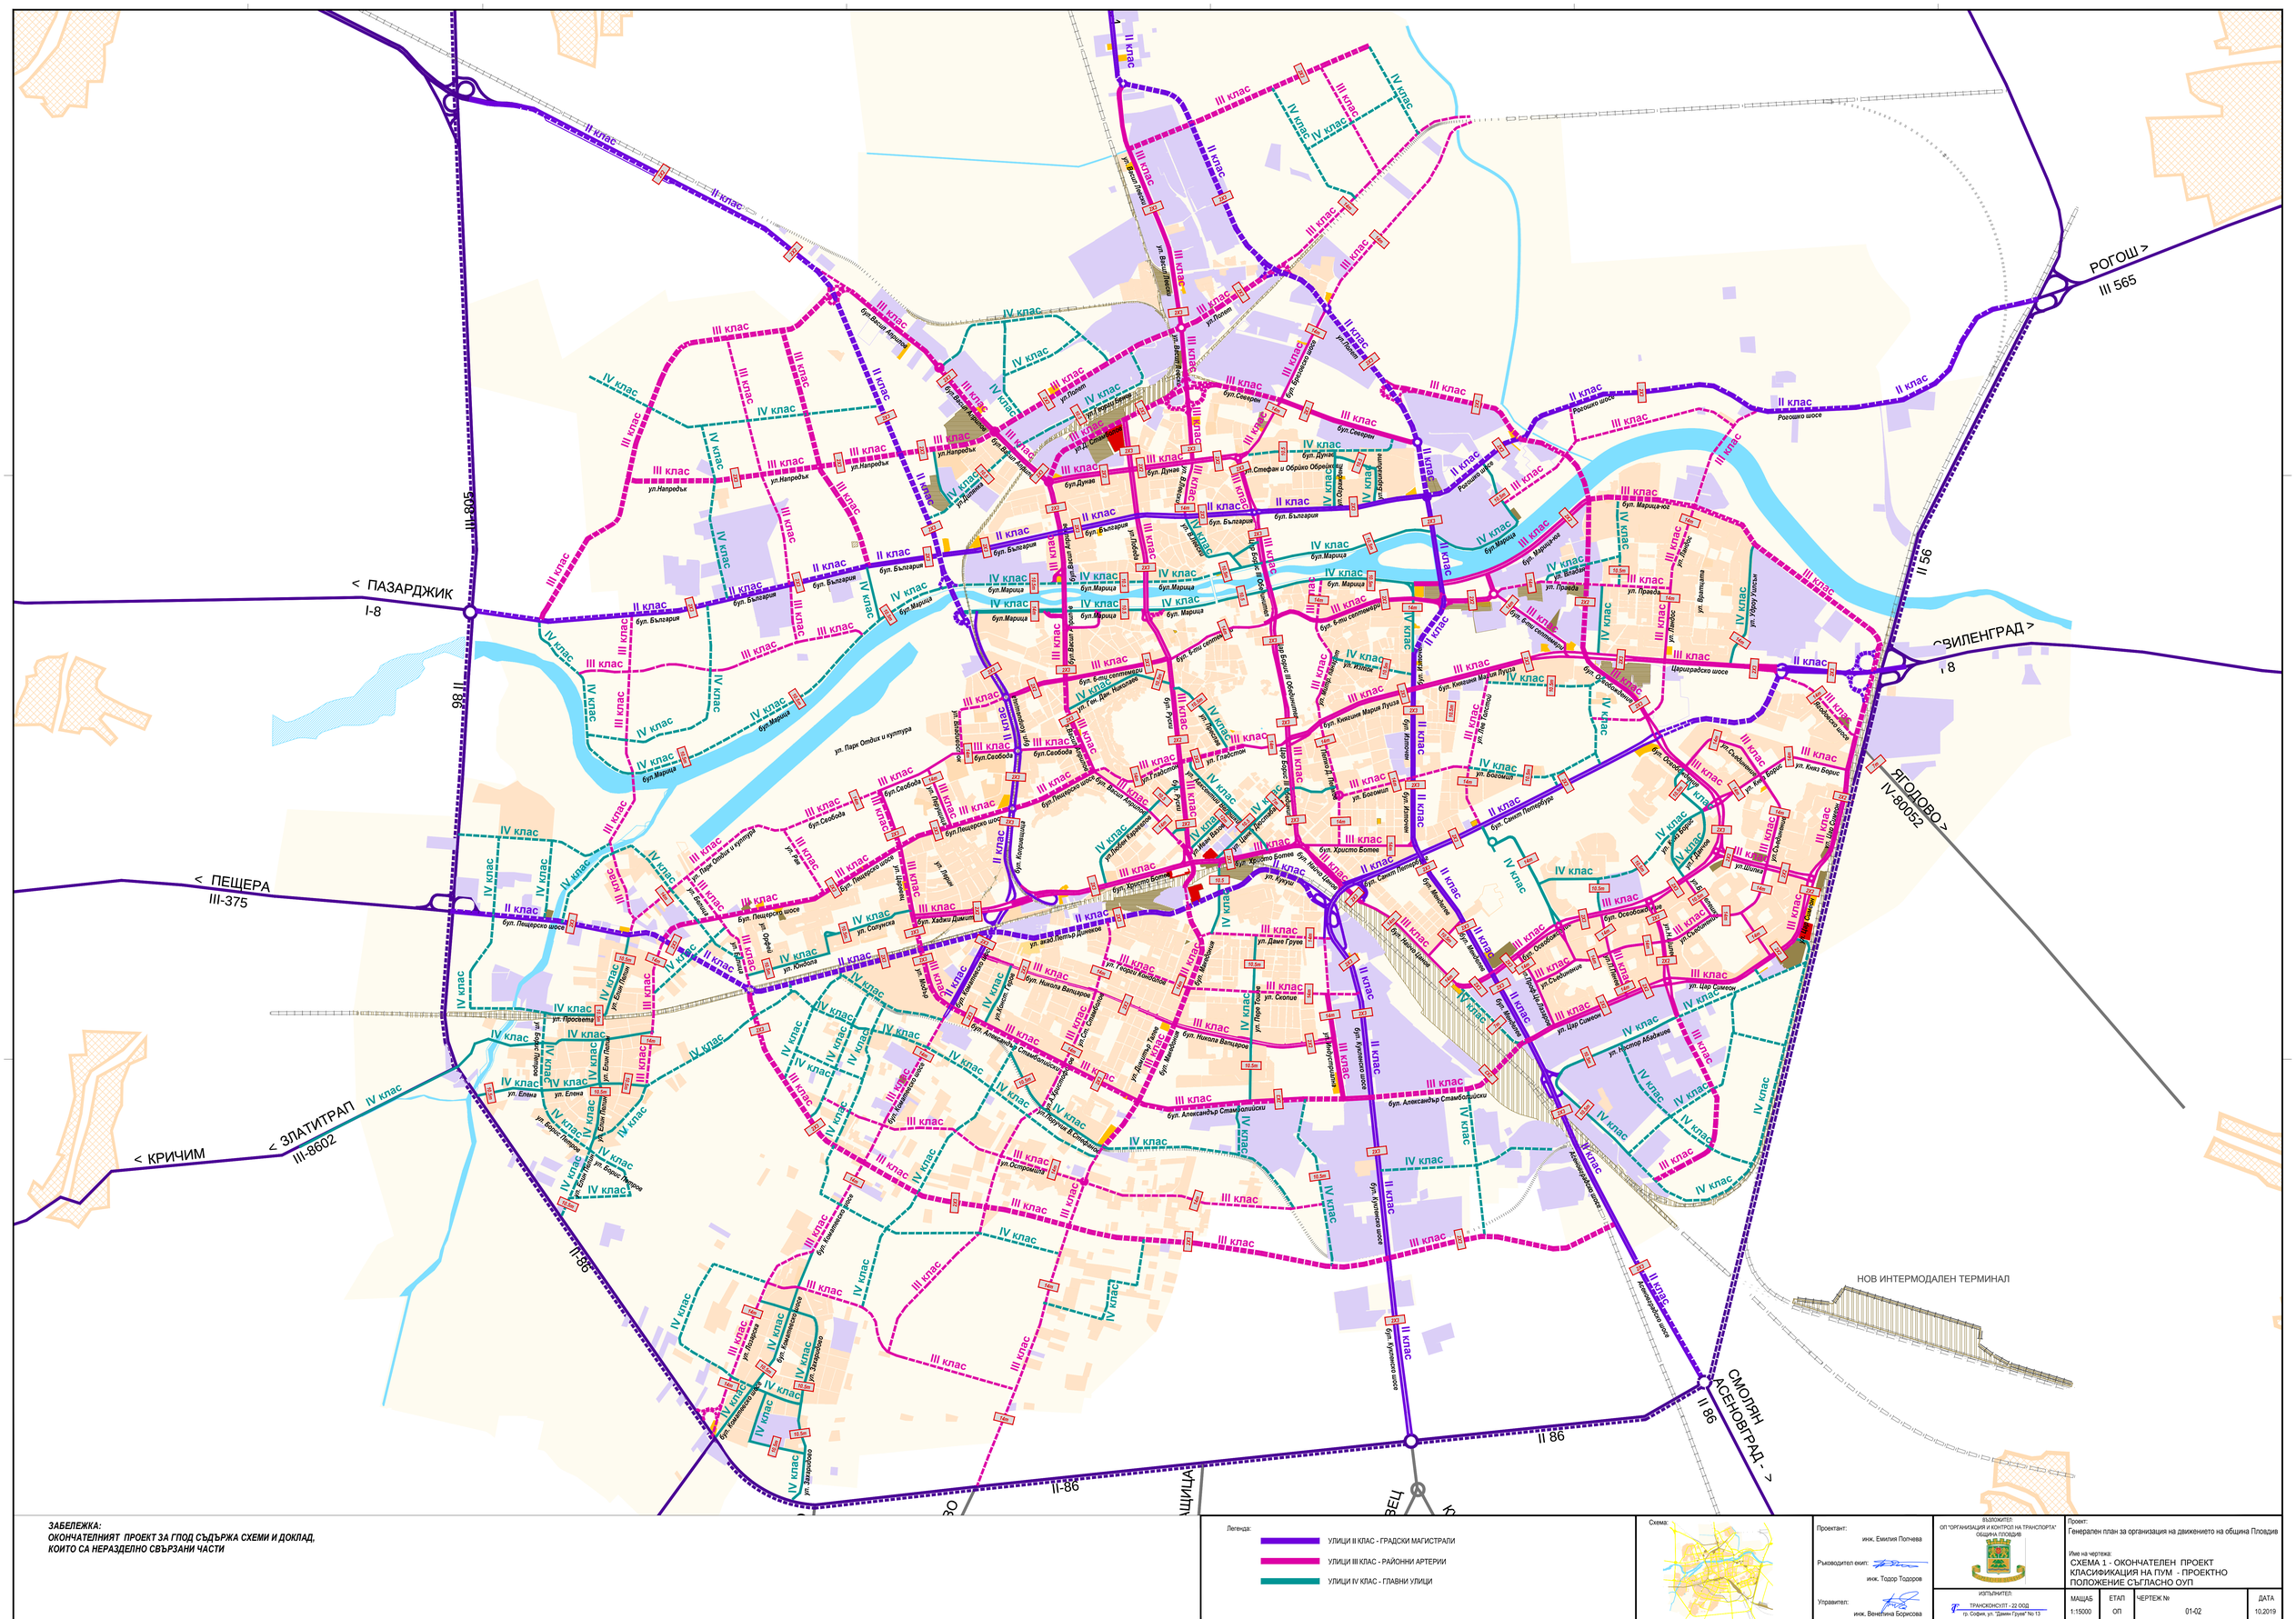

ЗАБЕЛЕЖКА:
ОКОНЧАТЕЛНИЯТ ПРОЕКТ ЗА ГПОД СЪДЪРЖА СХЕМИ И ДОКЛАД, КОИТО СА НЕРАЗДЕЛНО СВЪРЗАНИ ЧАСТИ

Легенда:
- УЛИЦИ II КЛАС - ГРАДСКИ МАГИСТРАЛИ
- УЛИЦИ III КЛАС - РАЙОННИ АРТЕРИИ
- УЛИЦИ IV КЛАС - ГЛАВНИ УЛИЦИ

Схема:

Проектант: инж. Емилия Потчева	ВЪЗЛОЖИТЕЛ: ОП "ОРГАНИЗАЦИЯ И КОНТРОЛ НА ТРАНСПОРТА" ОБЩИНА ПЛОВДИВ
Ръководител екип: инж. Тодор Тодоров	Проект: Генерален план за организация на движението на община Пловдив
Управител: инж. Венелина Борисова	Име на чертежа: СХЕМА 1 - ОКОНЧАТЕЛЕН ПРОЕКТ КЛАСИФИКАЦИЯ НА ПУМ - ПРОЕКТНО ПОЛОЖЕНИЕ СЪГЛАСНО ОУП
ИЗПЪЛНИТЕЛ: ТРАНСКОНСУЛТ - 22 ООД гр. София, ул. "Дамян Груев" No 13	МАЩАБ 1:15000 · ЕТАП ОП · ЧЕРТЕЖ № 01-02 · ДАТА 10.2019