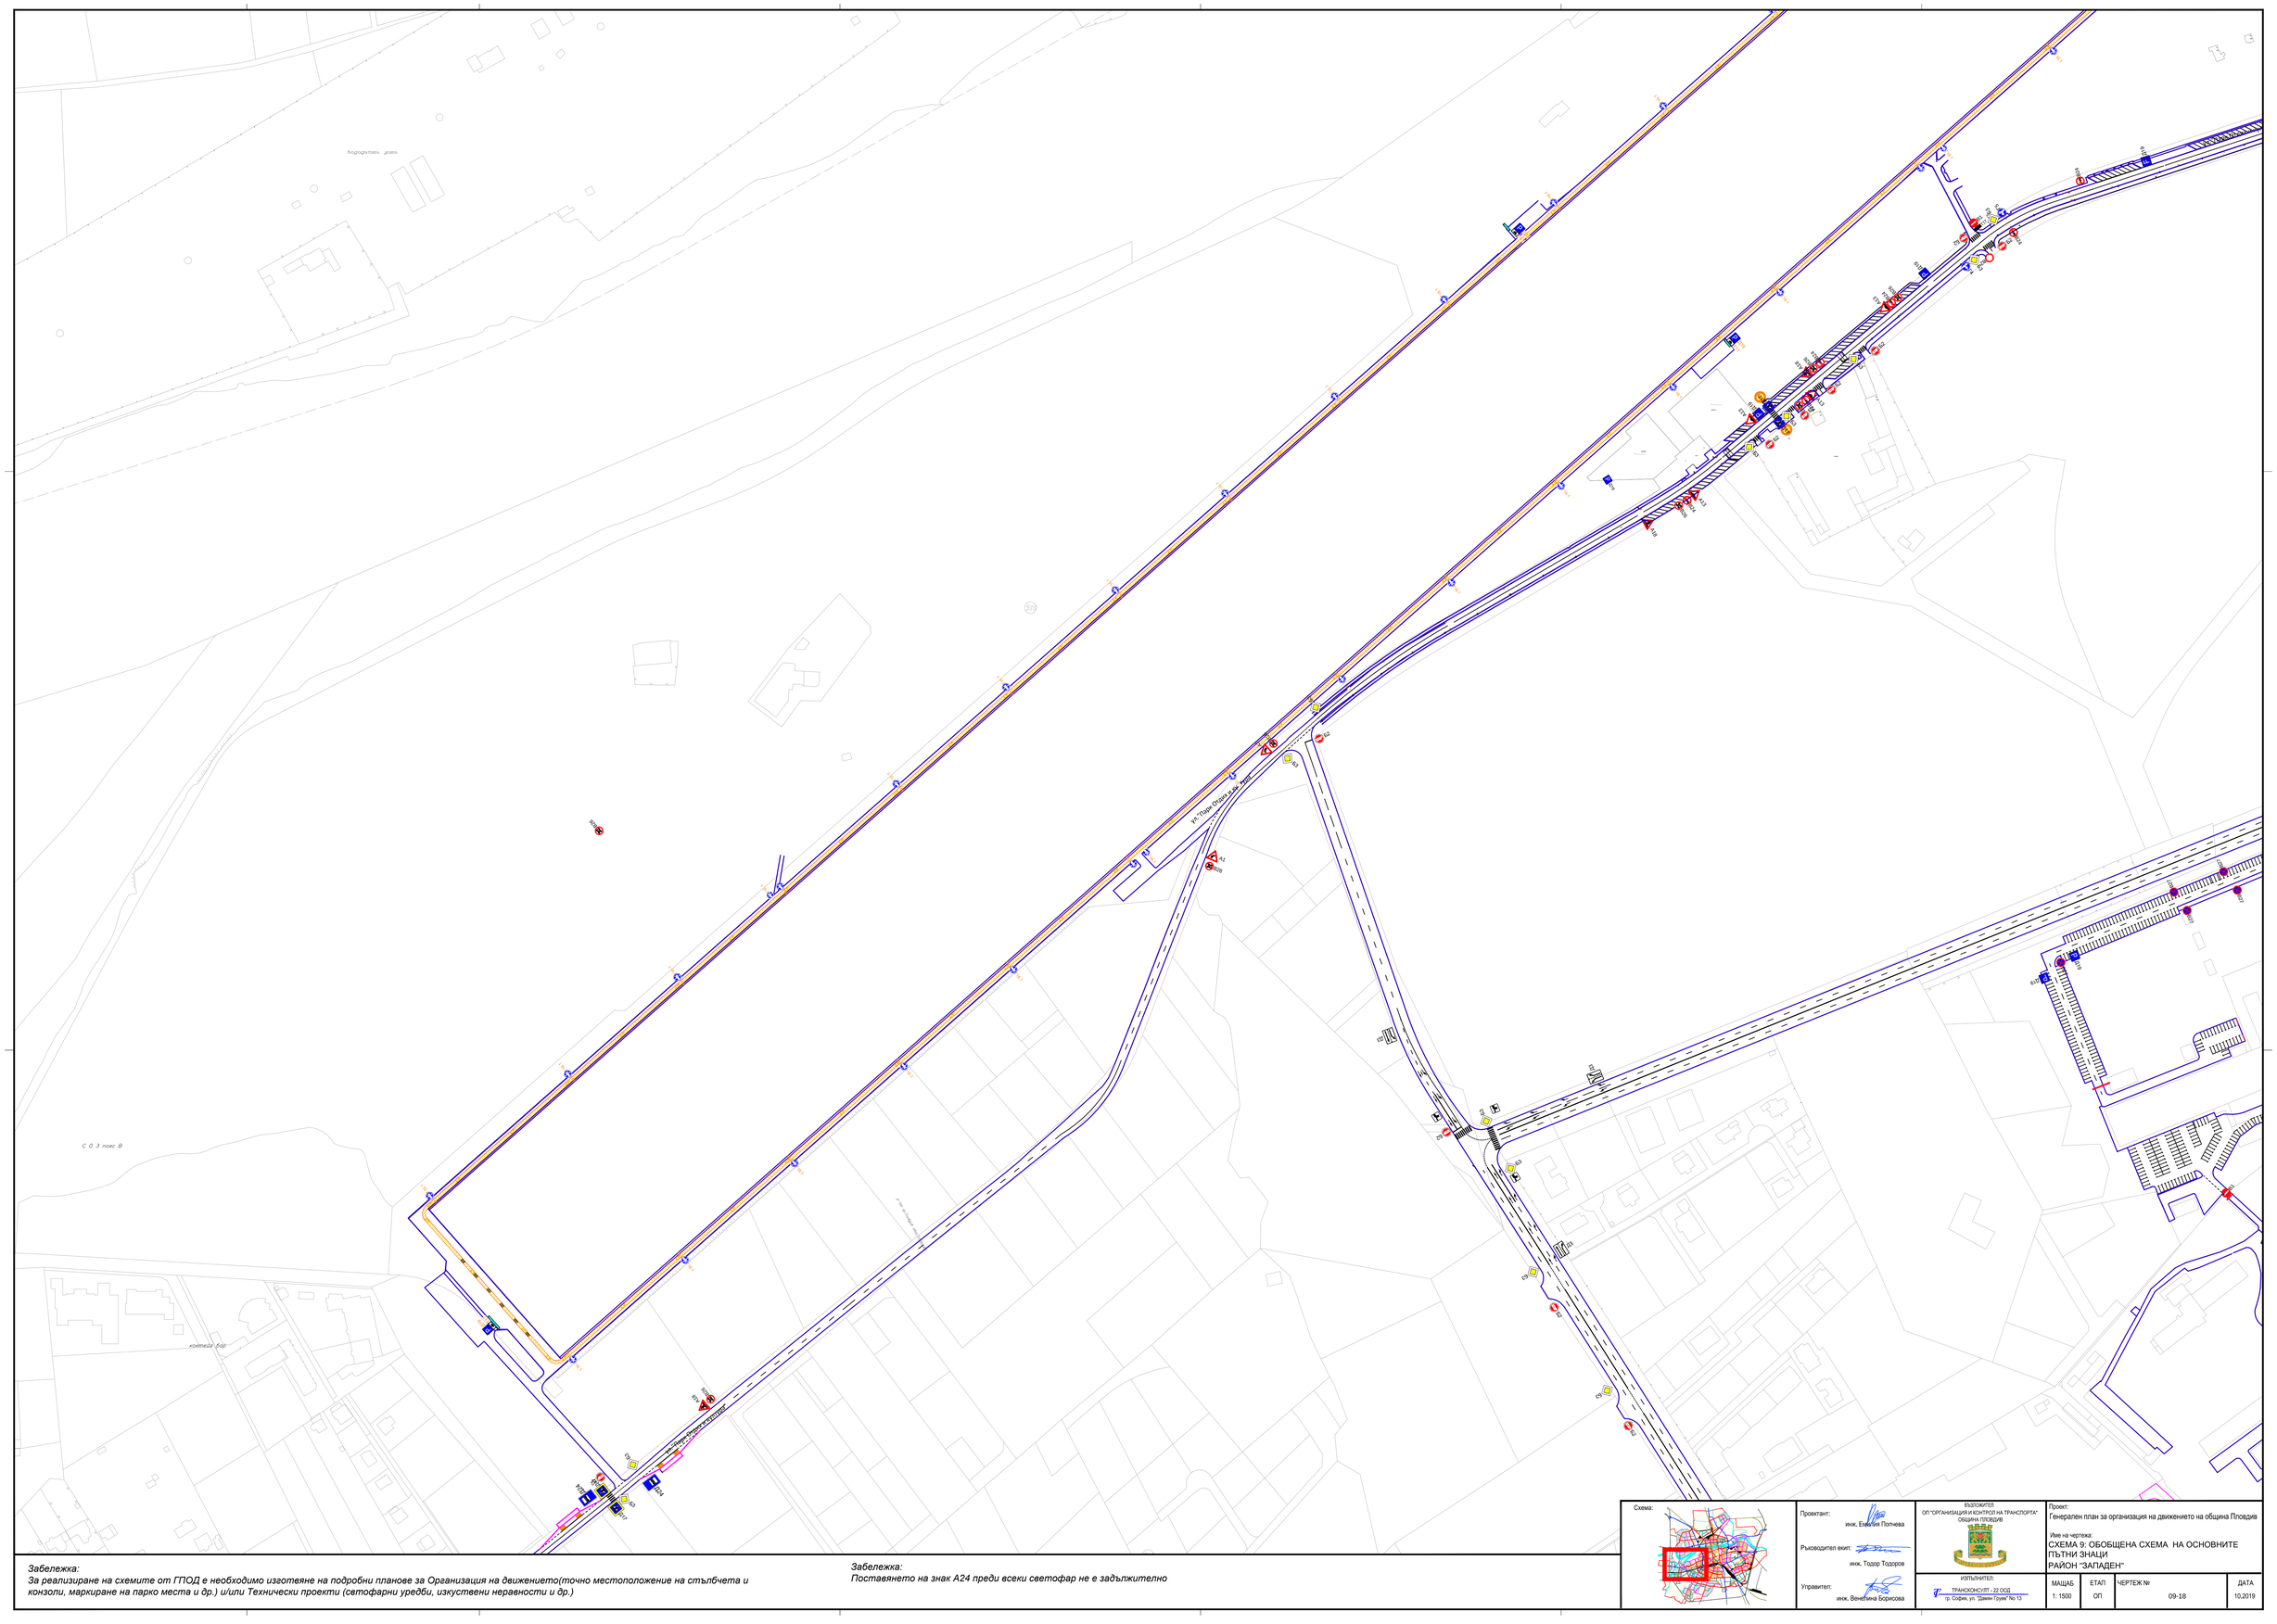

ул. Тодор Каблешков
ул. Тодор Каблешков
ул. Тодор Каблешков