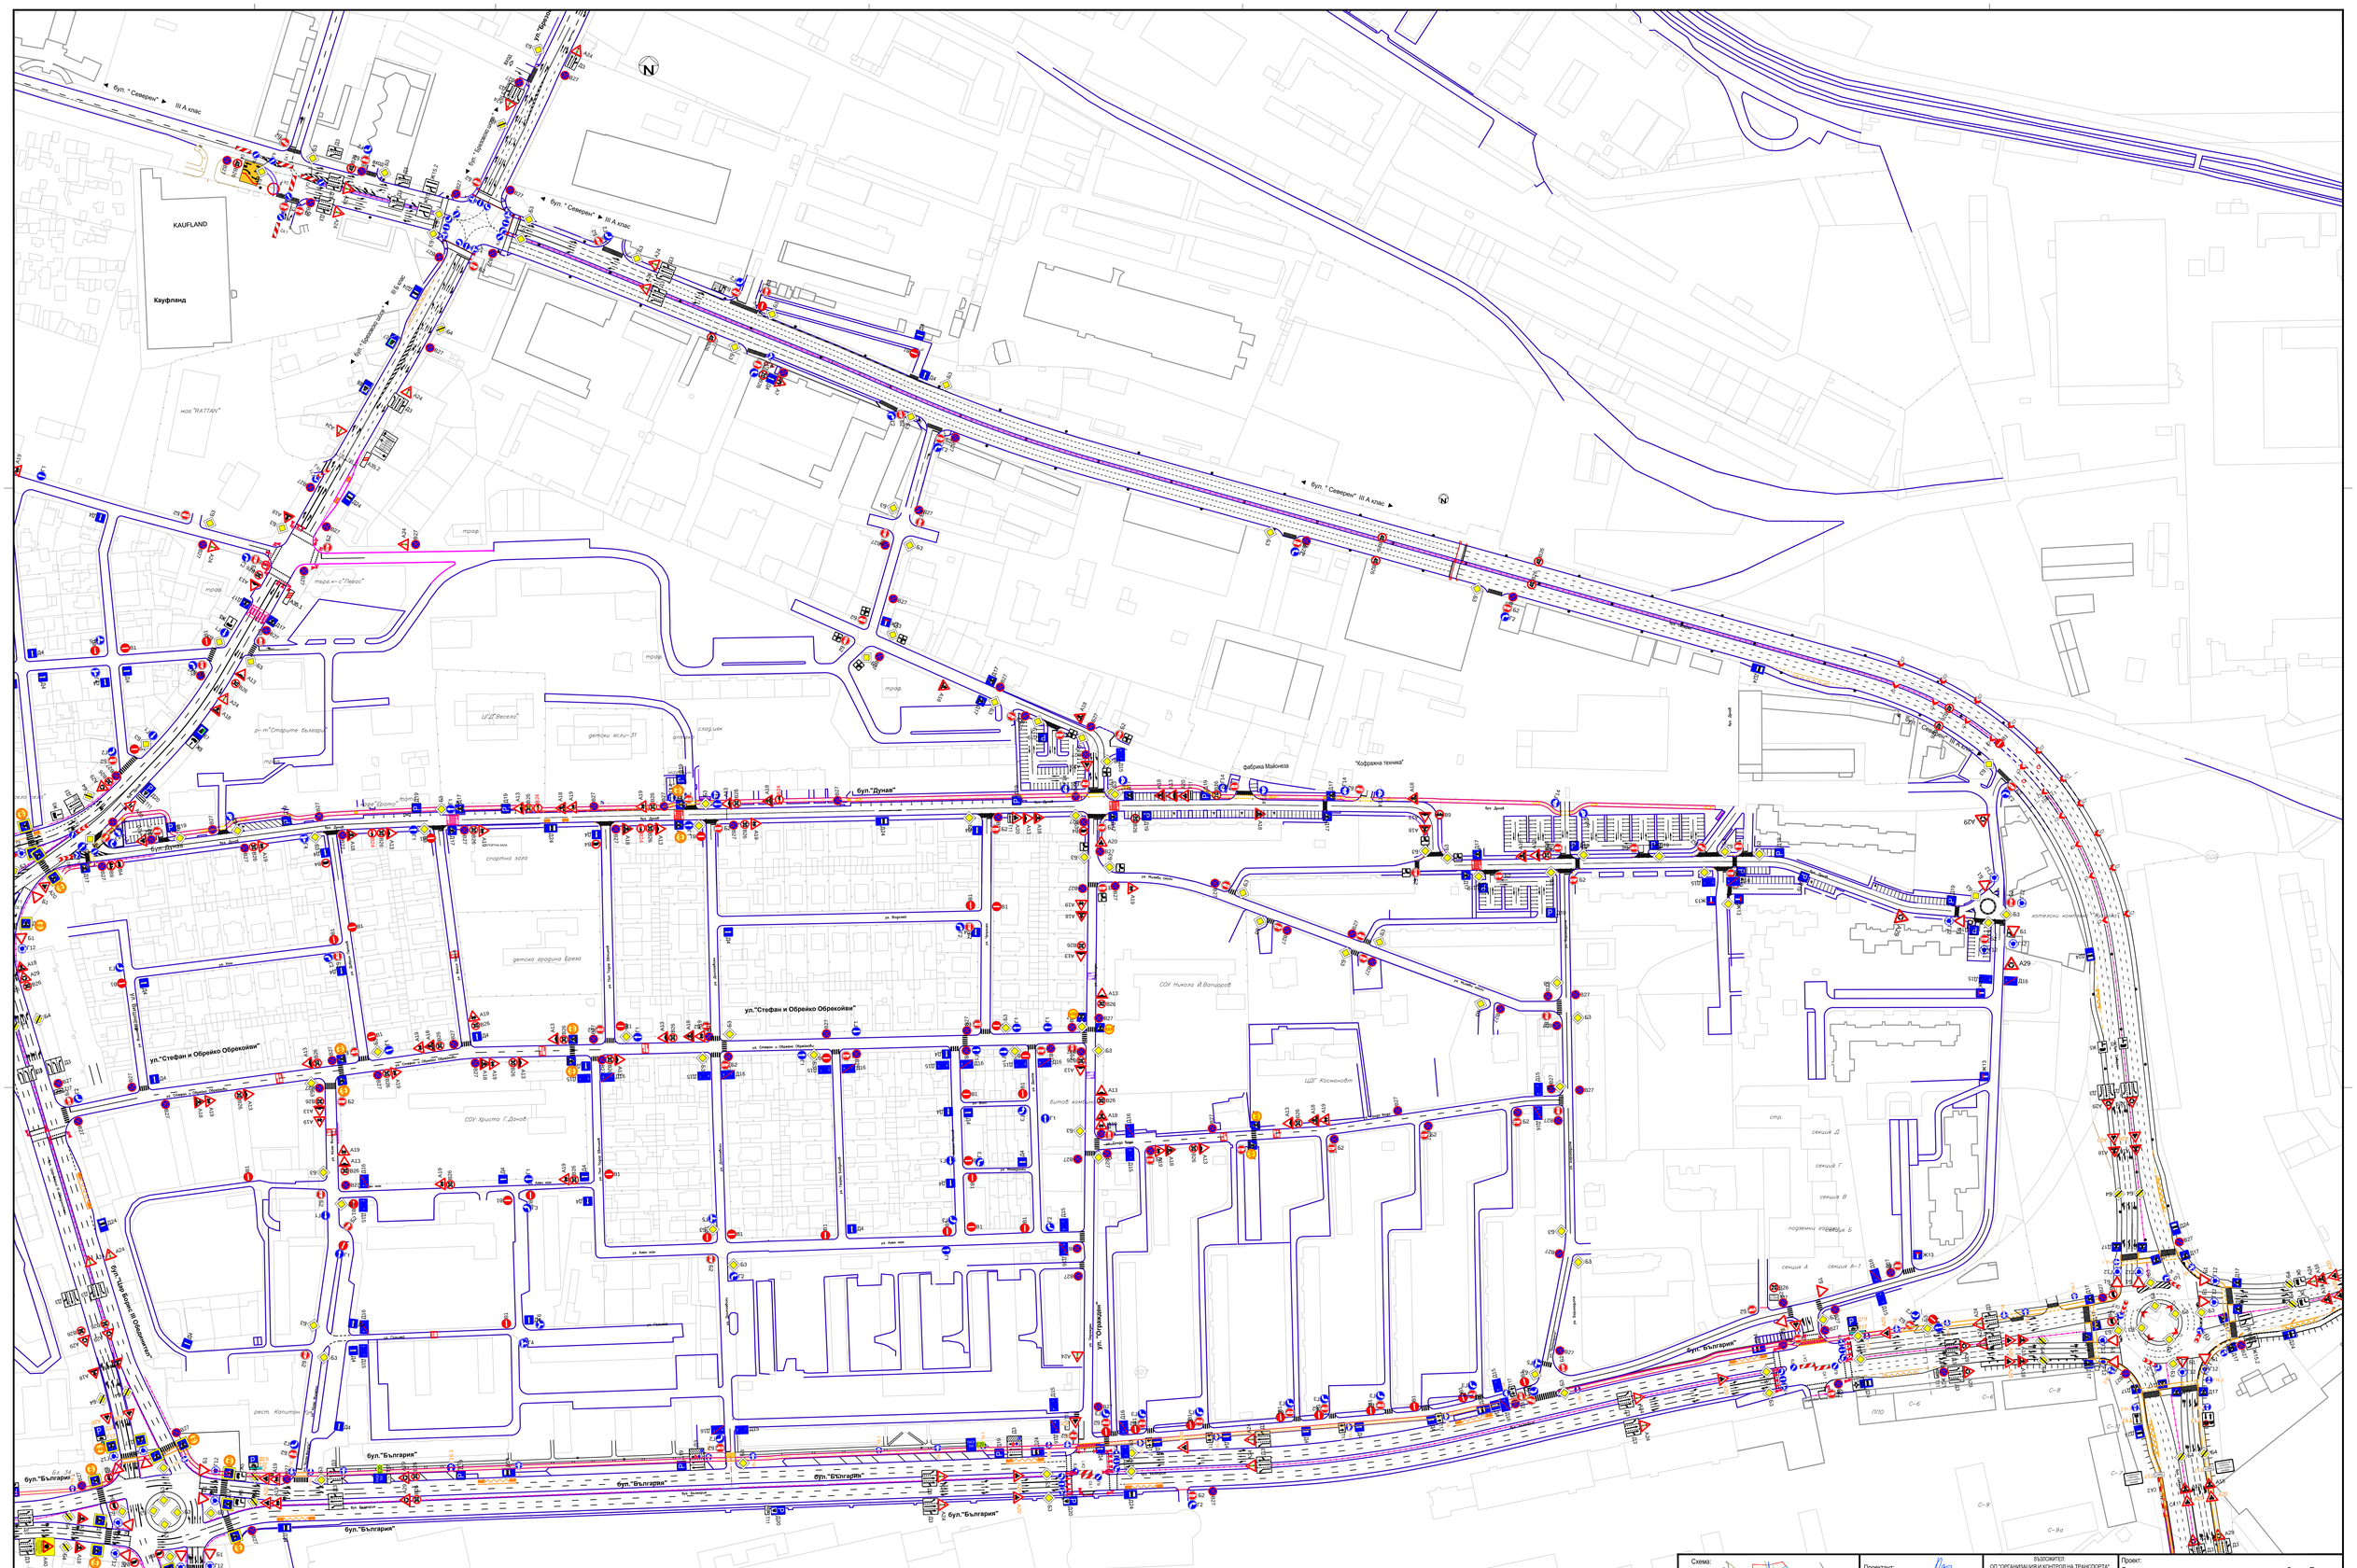

бул. "Северен" ► III А клас
◄ бул. "Северен"
II Б клас
KAUFLAND
Кауфланд
мол "RATTAN"
"Кофрама техника"
фабрика Майонеза
бул."Дунав"
ул."Стефан и Обрейко Обрекойви"
ул."Стефан и Обрейко Оброкойви"
бул."Цар Борис III Обединител"
бул."България"
